



# AUTOBUSŲ STOTELĖS SURINKIMO SCHEMA 15 m

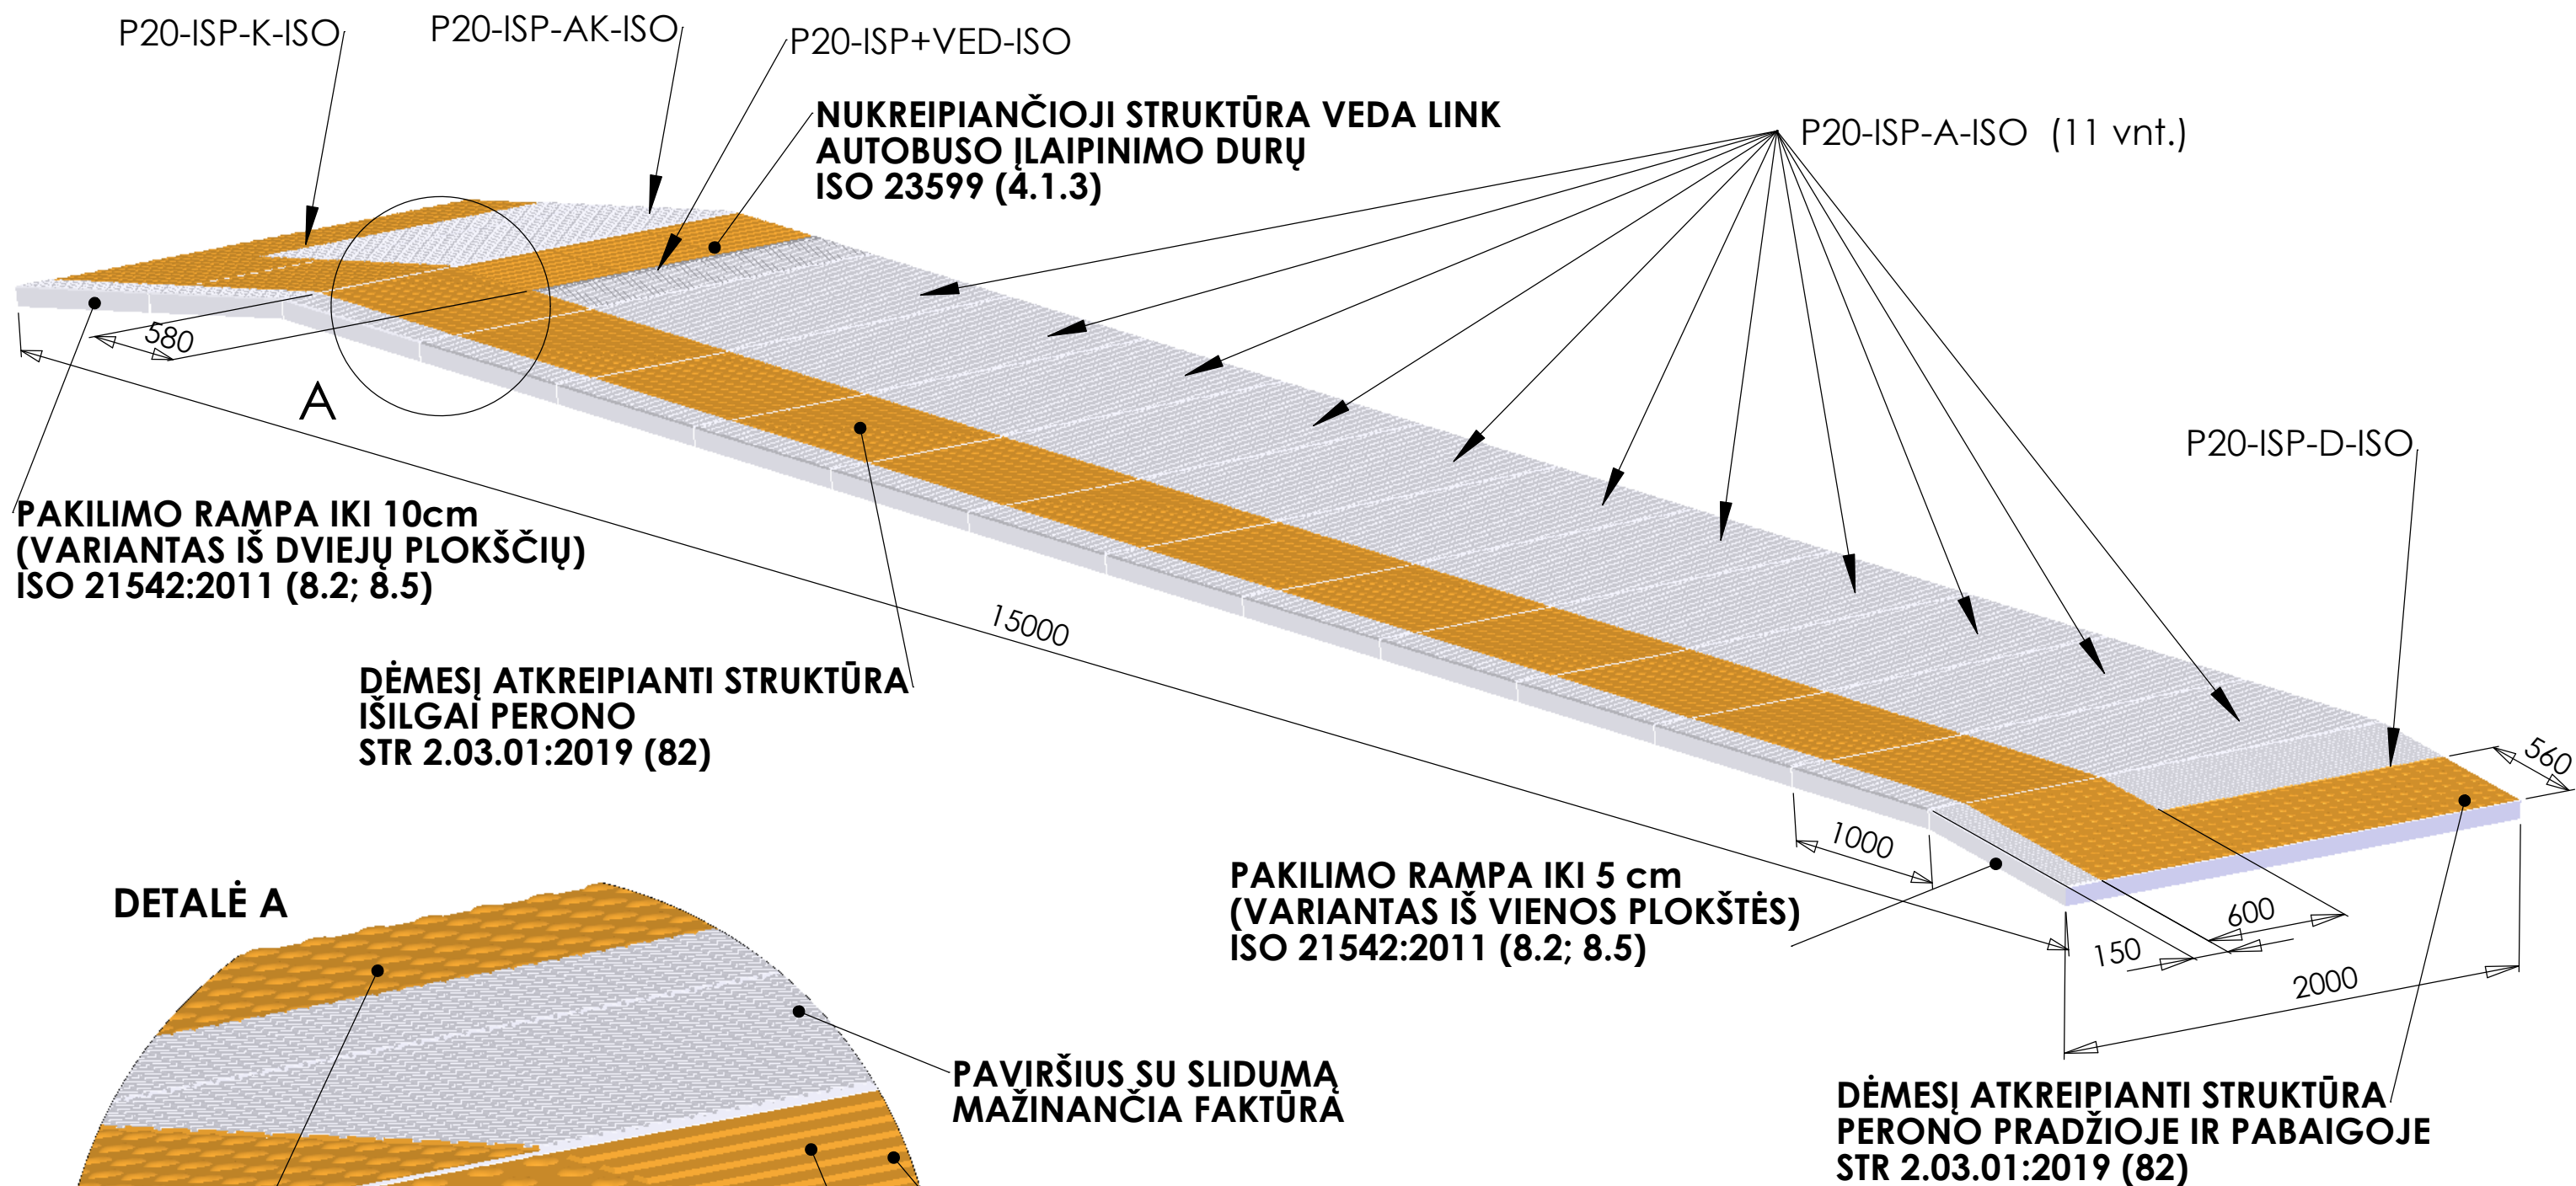

## DETALĖ A

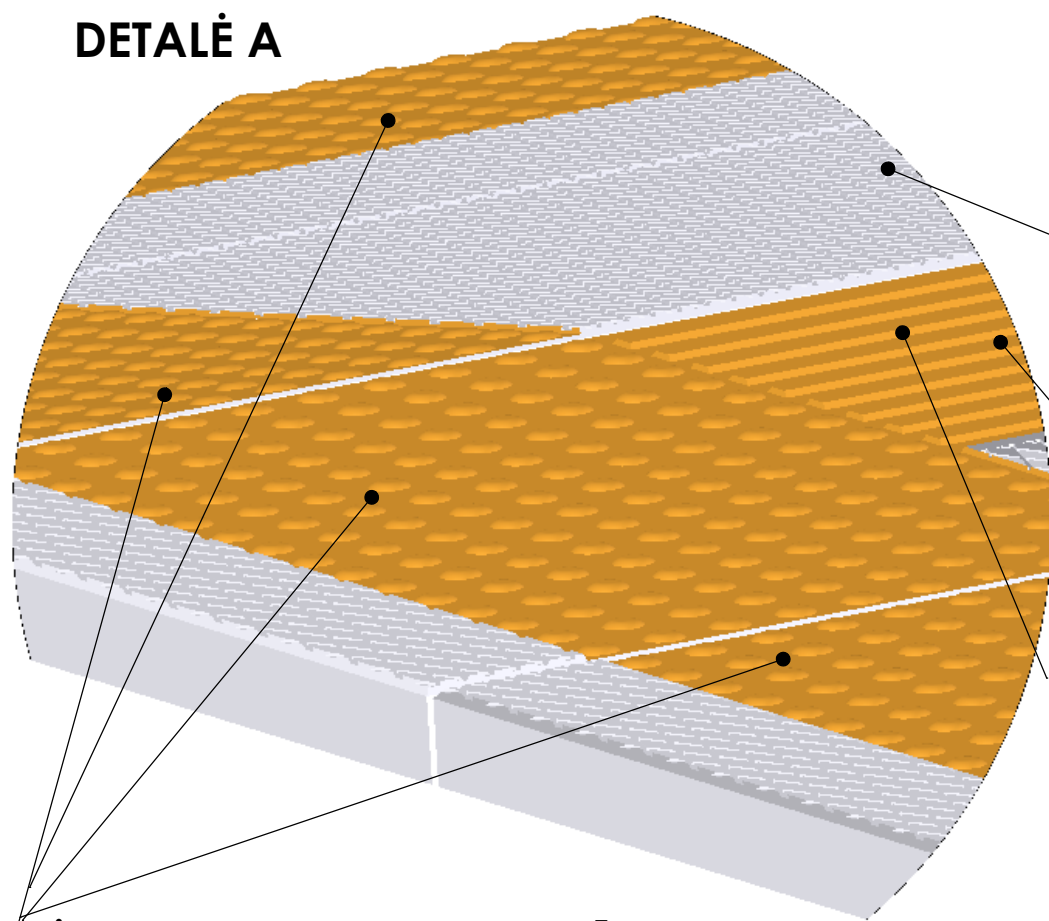

PAVIRŠIUS SU SLIDUMA  
MAŽINANČIA FAKTŪRA

TAKTILINIAI PAVIRŠIAI NUDAŽYTI  
KONTRASTINGA SPALVA  
ISO 21542:2011 (35; A3.2)

NUKREIPIANČIOJI STRUKTŪRA  
ISO 23599 (4.1.3)

DĖMESĮ ATKREIPIANTI STRUKTŪRA  
ISO 23599 (4.1.2)

## STOTELIŲ PLOKŠČIŲ ŽYMĖJIMO PAAIŠKINIMAI:

1. P - perono plokštė;
2. 20 - plokštės ilgis 2000 mm;
3. A - pagrindinė plokštė;
4. ISP - įspėjantysis paviršius (dėmesį atkreipianti struktūra - kauburėliai);
5. VED - vedantysis paviršius (nukreipiančioji struktūra - juostelės);
6. K - kairėje pusėje montuojama plokštė;
7. D - dešinėje pusėje montuojama plokštė;
8. ISO - atitinka nurodytus ISO standartus